



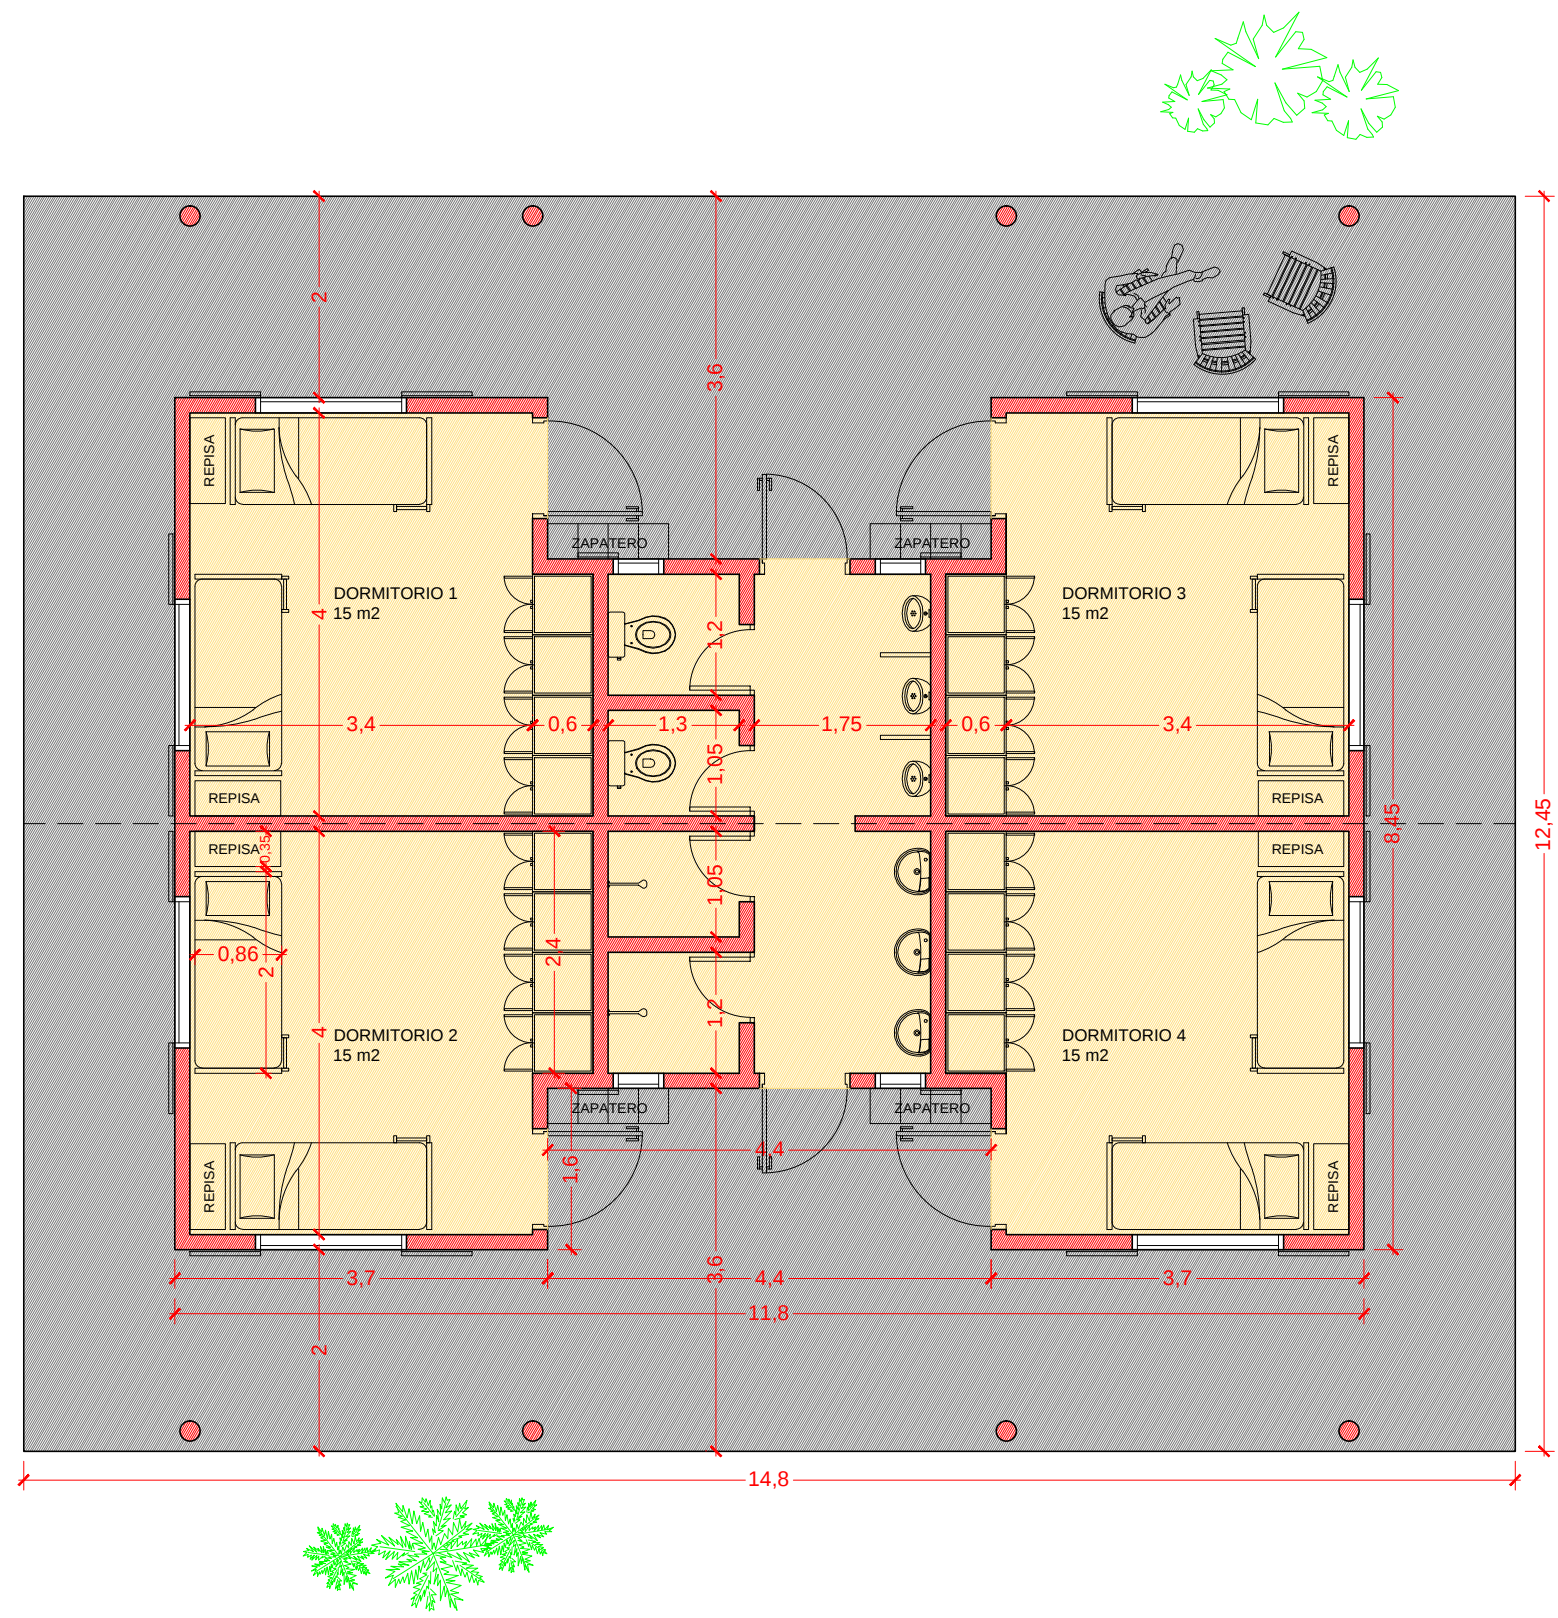

Superficies techadas p/ sección:
- áreas internas = 85,63 m2
- áreas externas = 98,63 m2
Total cubierto = 184,26 m2

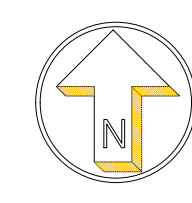

PLANTA ARQUITECTÓNICA
Escala 1:75

